
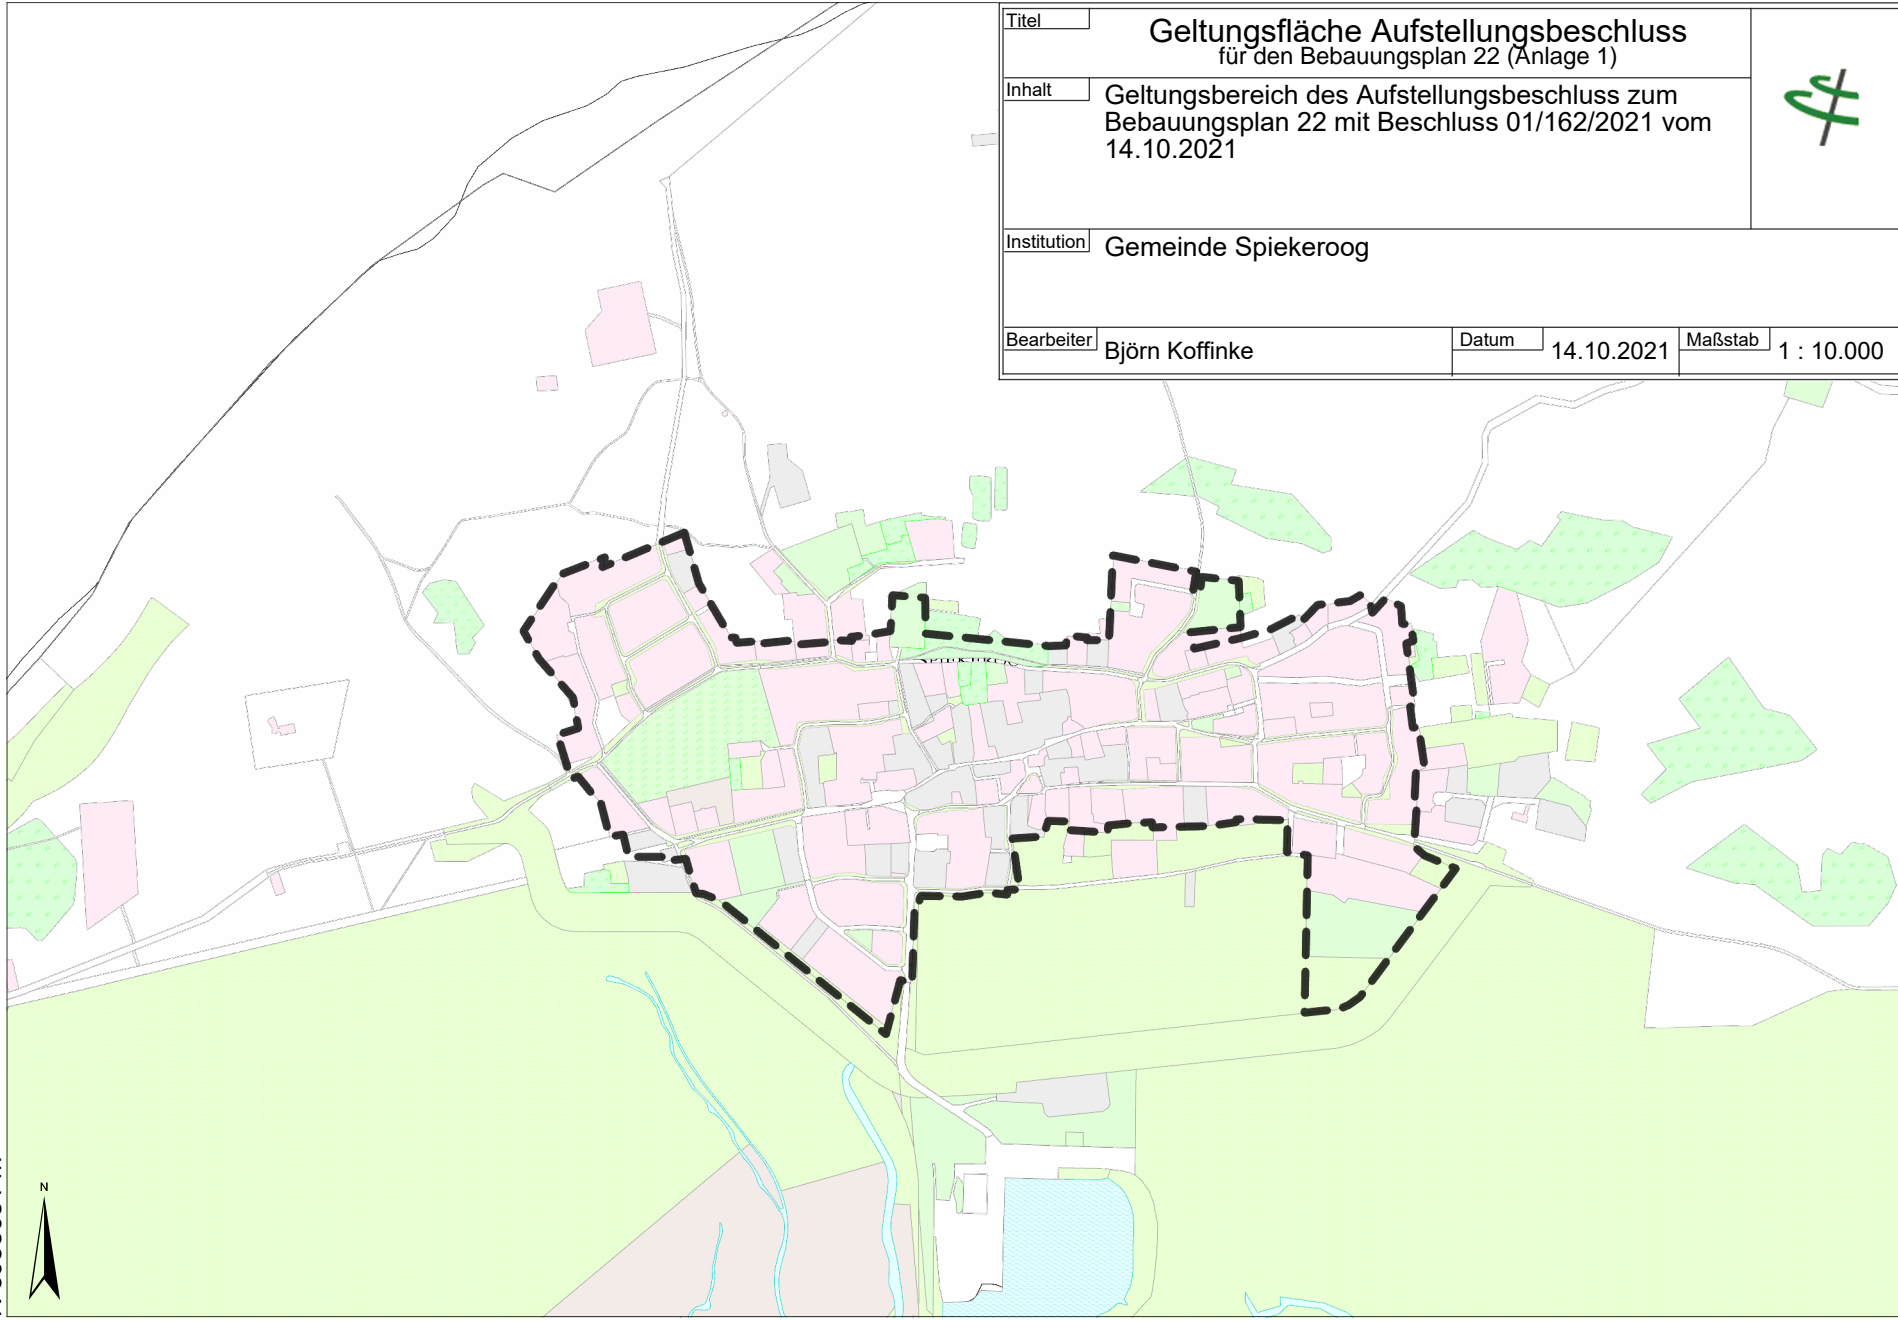


E 415234 m

N 5959790 m

Titel	<b>Geltungsfläche Aufstellungsbeschluss für den Bebauungsplan 22 (Anlage 1)</b>			
Inhalt	Geltungsbereich des Aufstellungsbeschluss zum Bebauungsplan 22 mit Beschluss 01/162/2021 vom 14.10.2021			
Institution	Gemeinde Spekerooog			
Bearbeiter	Datum	Maßstab		
Björn Koffinke	14.10.2021	1 : 10.000		



N 5958051 m



E 412722 m